
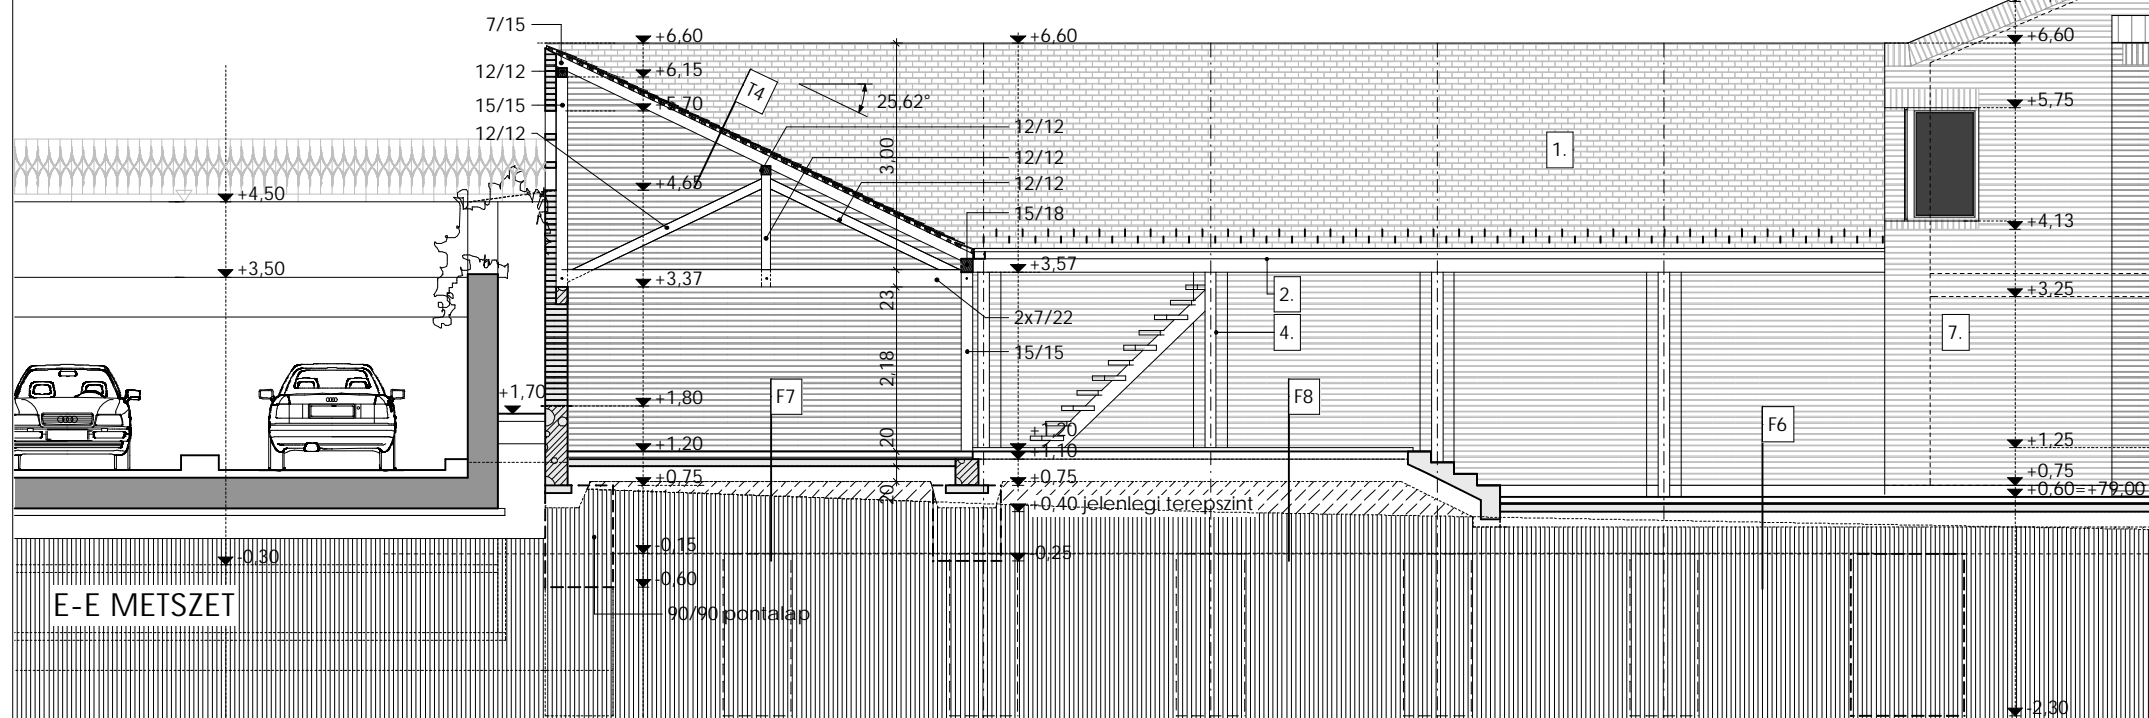
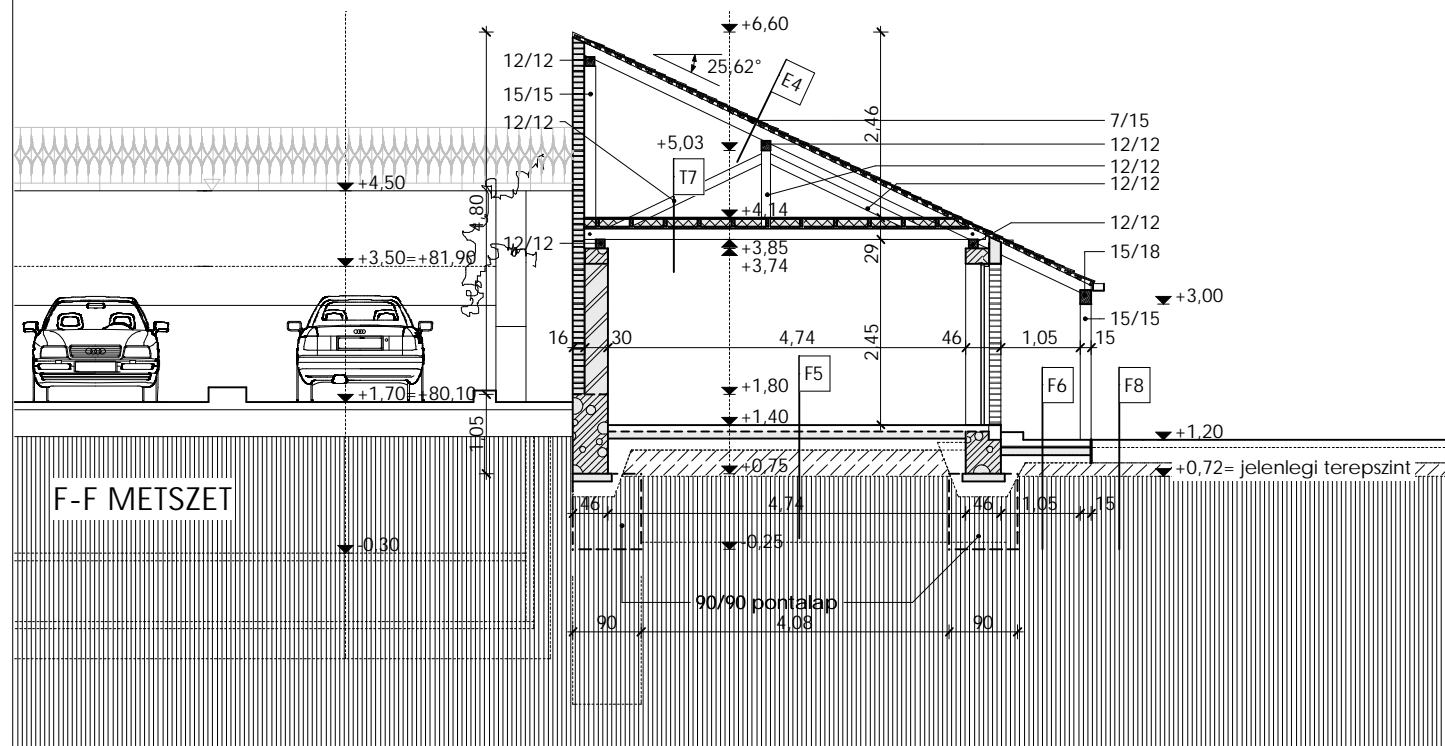


JELMAGYARÁZAT

[Symbol]	MEGLÉVŐ FALSZERKEZET
[Symbol]	POROTHERM FALAZÓELEM
[Symbol]	VASBETON
[Symbol]	BETON
[Symbol]	NM. BONTOTT TEGLA
[Symbol]	KAVICS
[Symbol]	FELTÖLTÉS
[Symbol]	HŐSZIGETELÉS
[Symbol]	TERMETT TÁLAJ
[Symbol]	FASZERKEZET

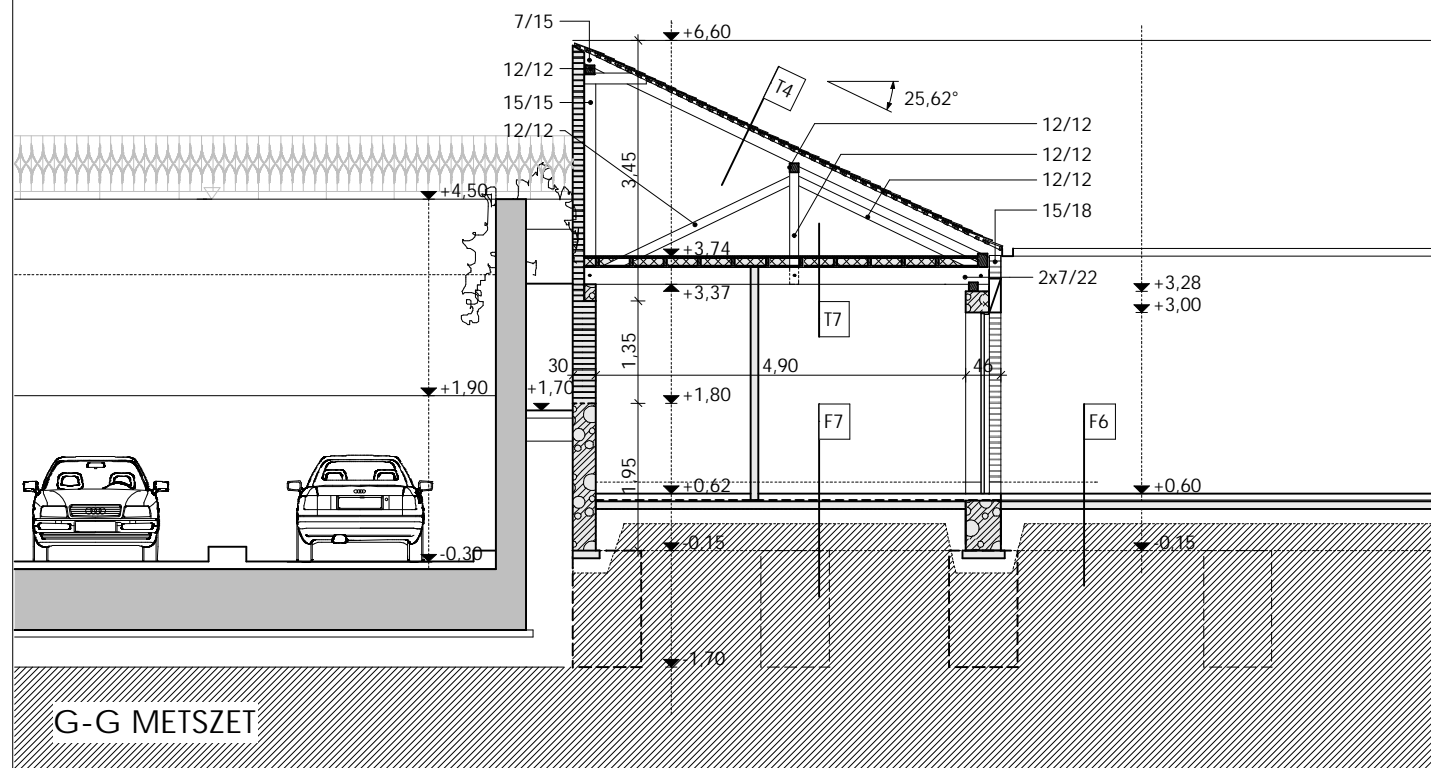

MEGJEGYZÉS: A rétegrendeket lásd az EP-4 -es rajzon!
Az anyagjelölést lásd az EP-9 -es rajzon!