



D-D METSZET

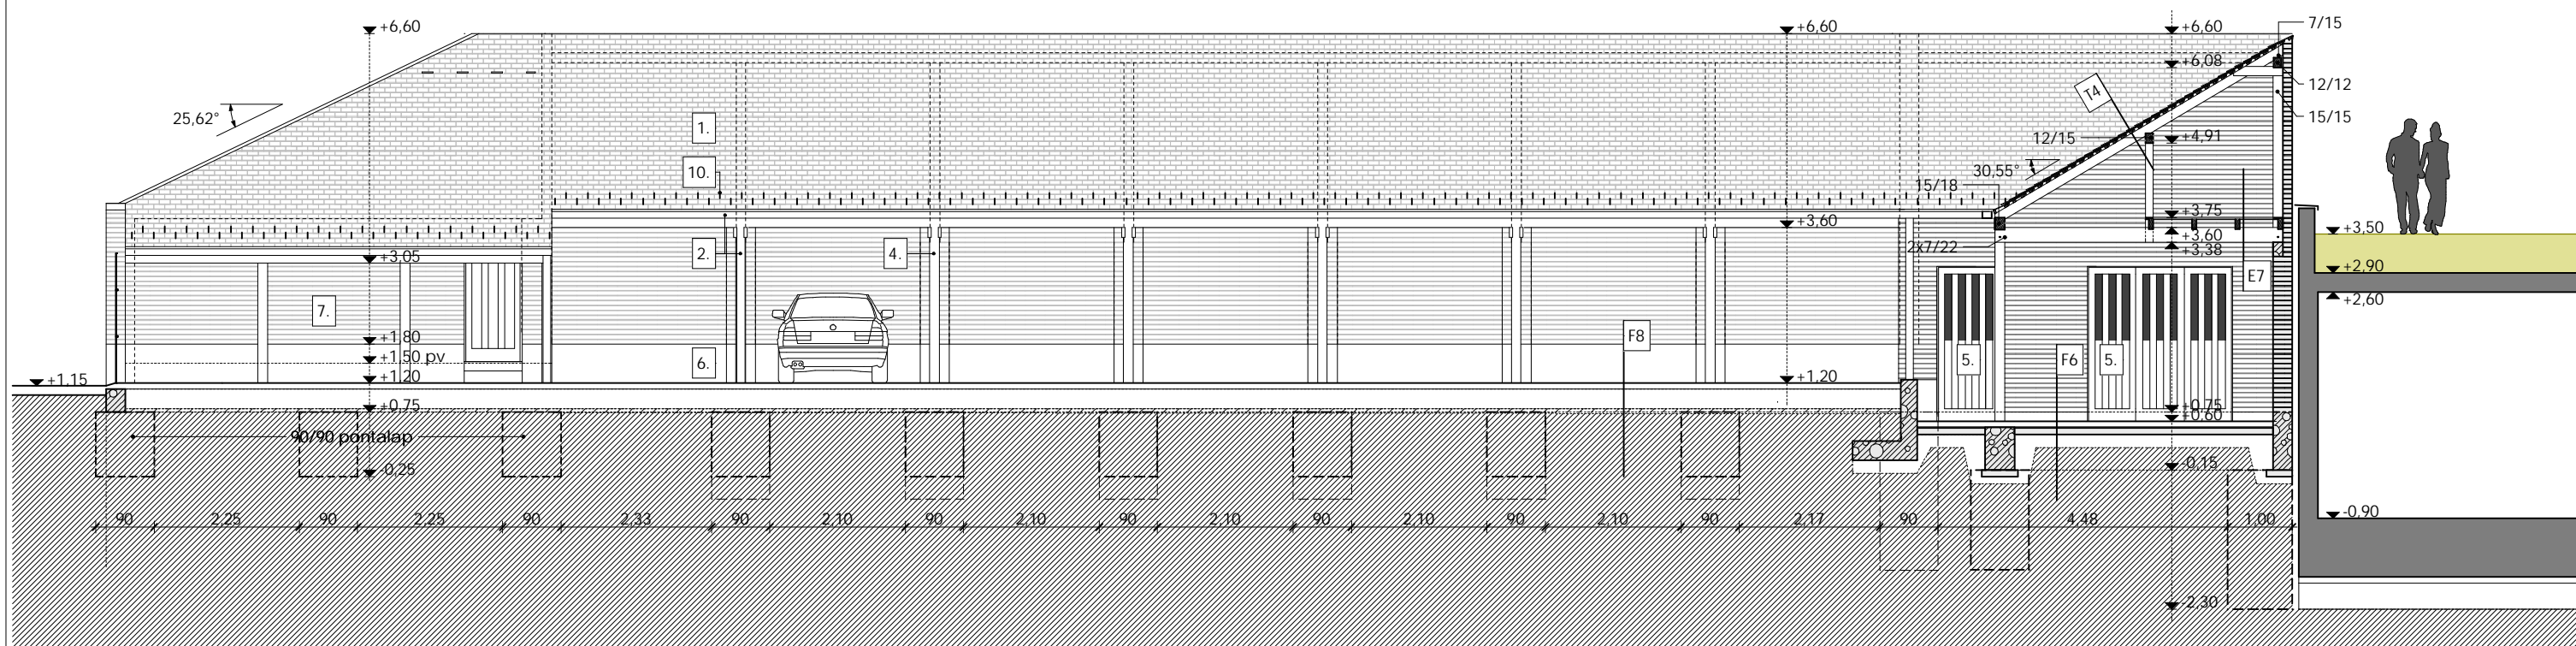

- JELMAGYARÁZAT
- MEGLÉVŐ FALSZERKEZET
 - POROTHERM FALAZÓELEM
 - VASBETON
 - BETON
 - NM. BONTOTT TÉGLA
 - KAVICS
 - FELTÖLTÉS
 - HŐSZIGETELES
 - TERMETT TALAJ
 - FASZERKEZET

DÉLI HOMLOKZAT

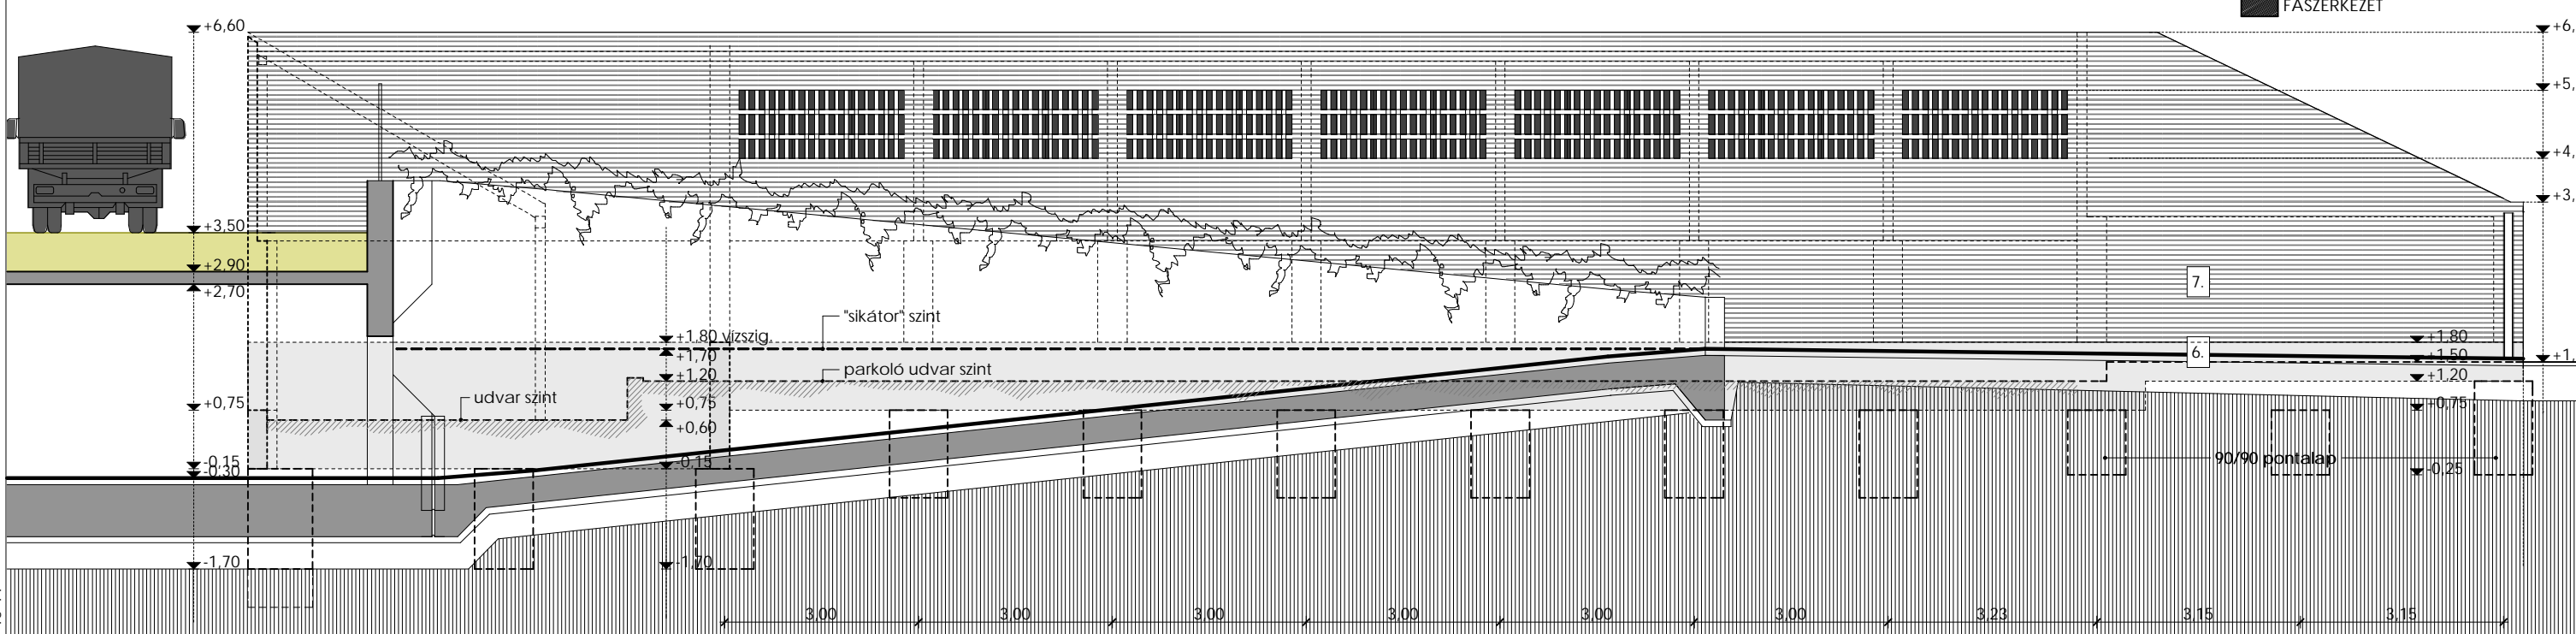

MEGJEGYZÉS: A rétegrendeket lásd az EP-4 -es rajzon!
Az anyagjelölést lásd az EP-9 -es rajzon!

Szeged, Roosevelt tér 10-11