



NYUGATI HOMLOKZAT

BEVÁGÁS A HAJTÓGATÁSIOZ

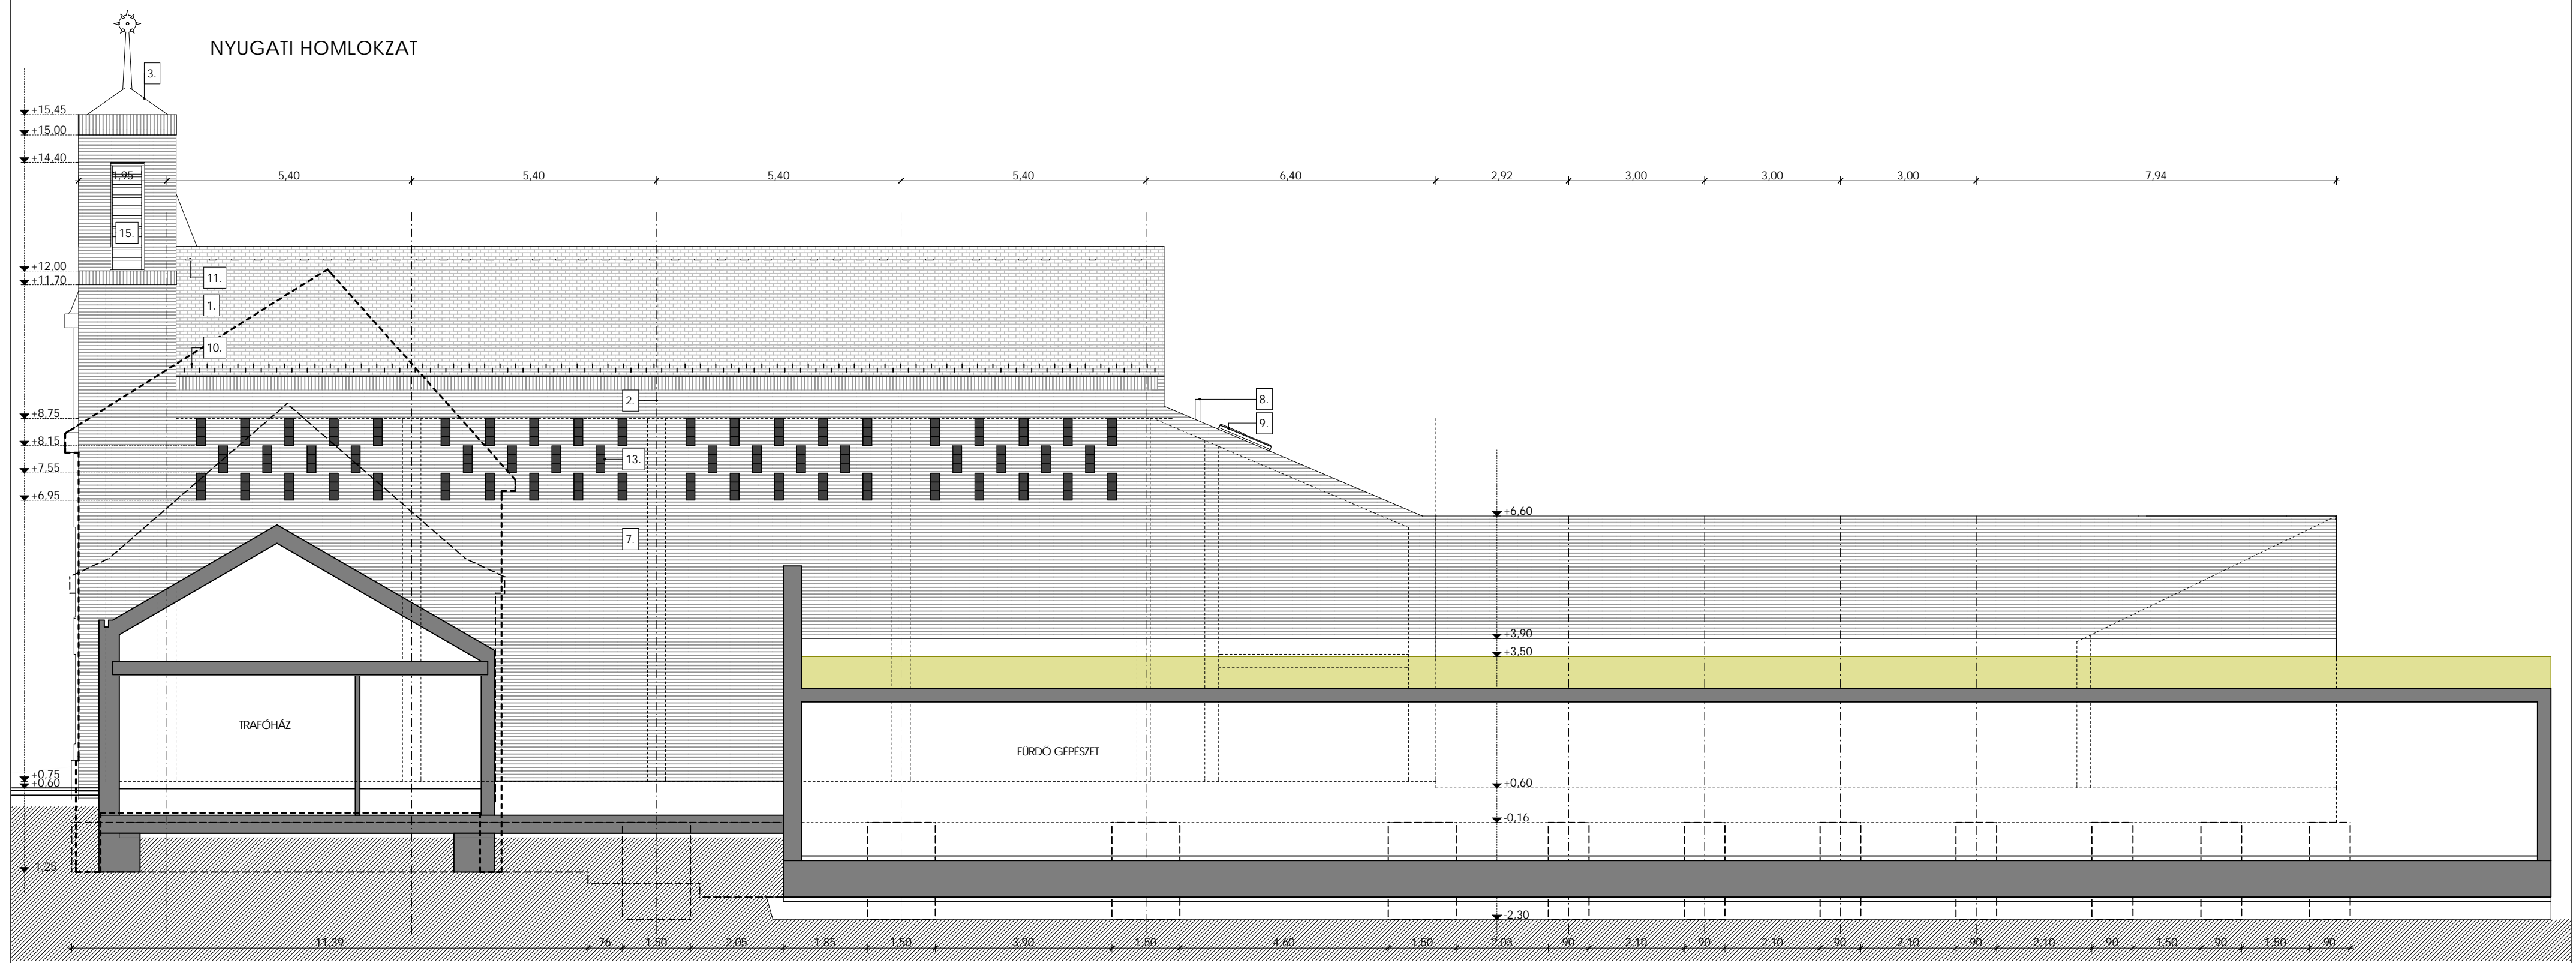

KELETI HOMLOKZAT

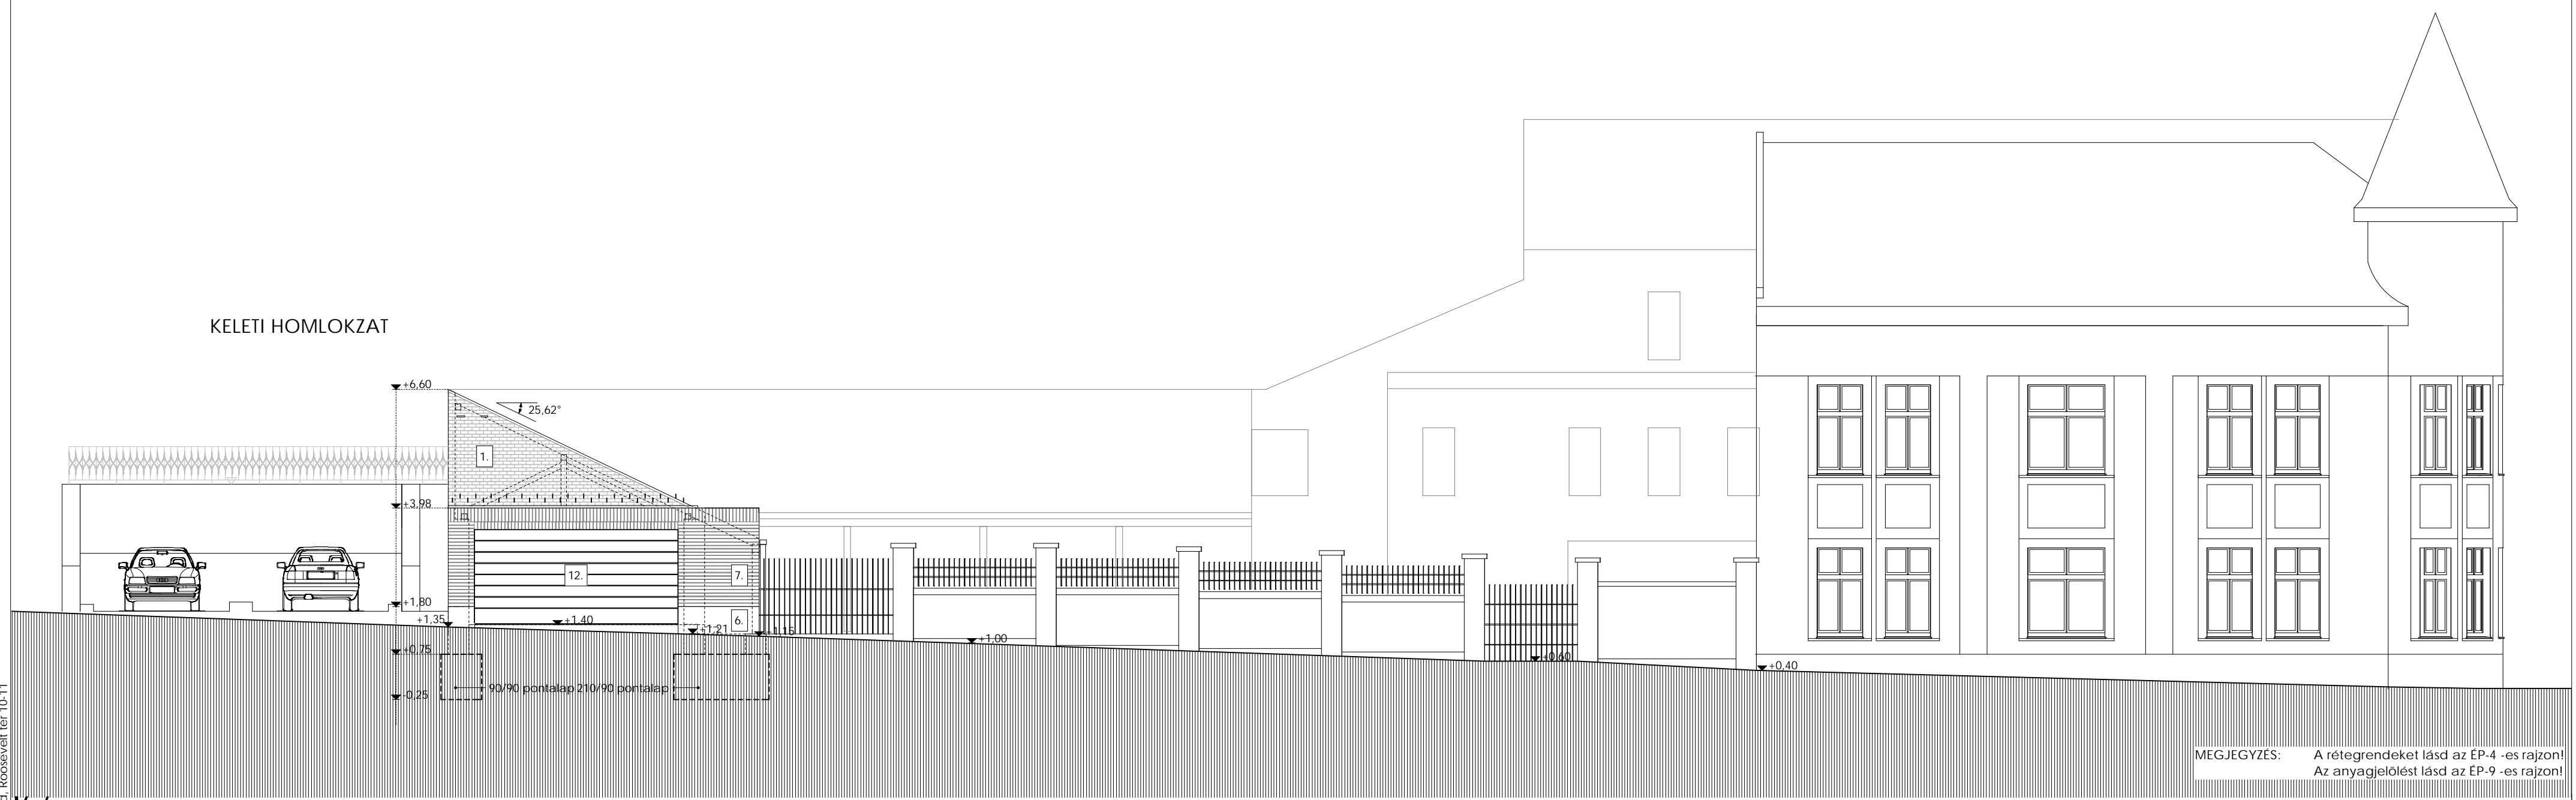

MEGJEGYZÉS: A rétegrendeket lásd az EP-4 -es rajzon!
Az anyagjelölést lásd az EP-9 -es rajzon!

Szeged, Roosevelt tér 10-11

tér és forma

MEGBÍZÓ ÚJSZEGEDI REFORMÁTUS EGYHÁZKÖZSÉG
Szeged, Szent-Györgyi Albert u. 6-8.

ÚJSZEGEDI REFORMÁTUS TEMPLOM
ÉPÍTÉSI ENGEDÉLYEZÉSI TERV

NYUGATI HOMLOKZAT, KELETI HOMLOKZAT M=1:100

FT: V. Zákányi Ildikó E1-06-0150/13
MT: Veszmás Péter Fontos Rómeó

2009.01 hó **10**