Szeged, Roosevelt tér 10-11

BEVÁGÁS A HAJTOGATÁSHOZ

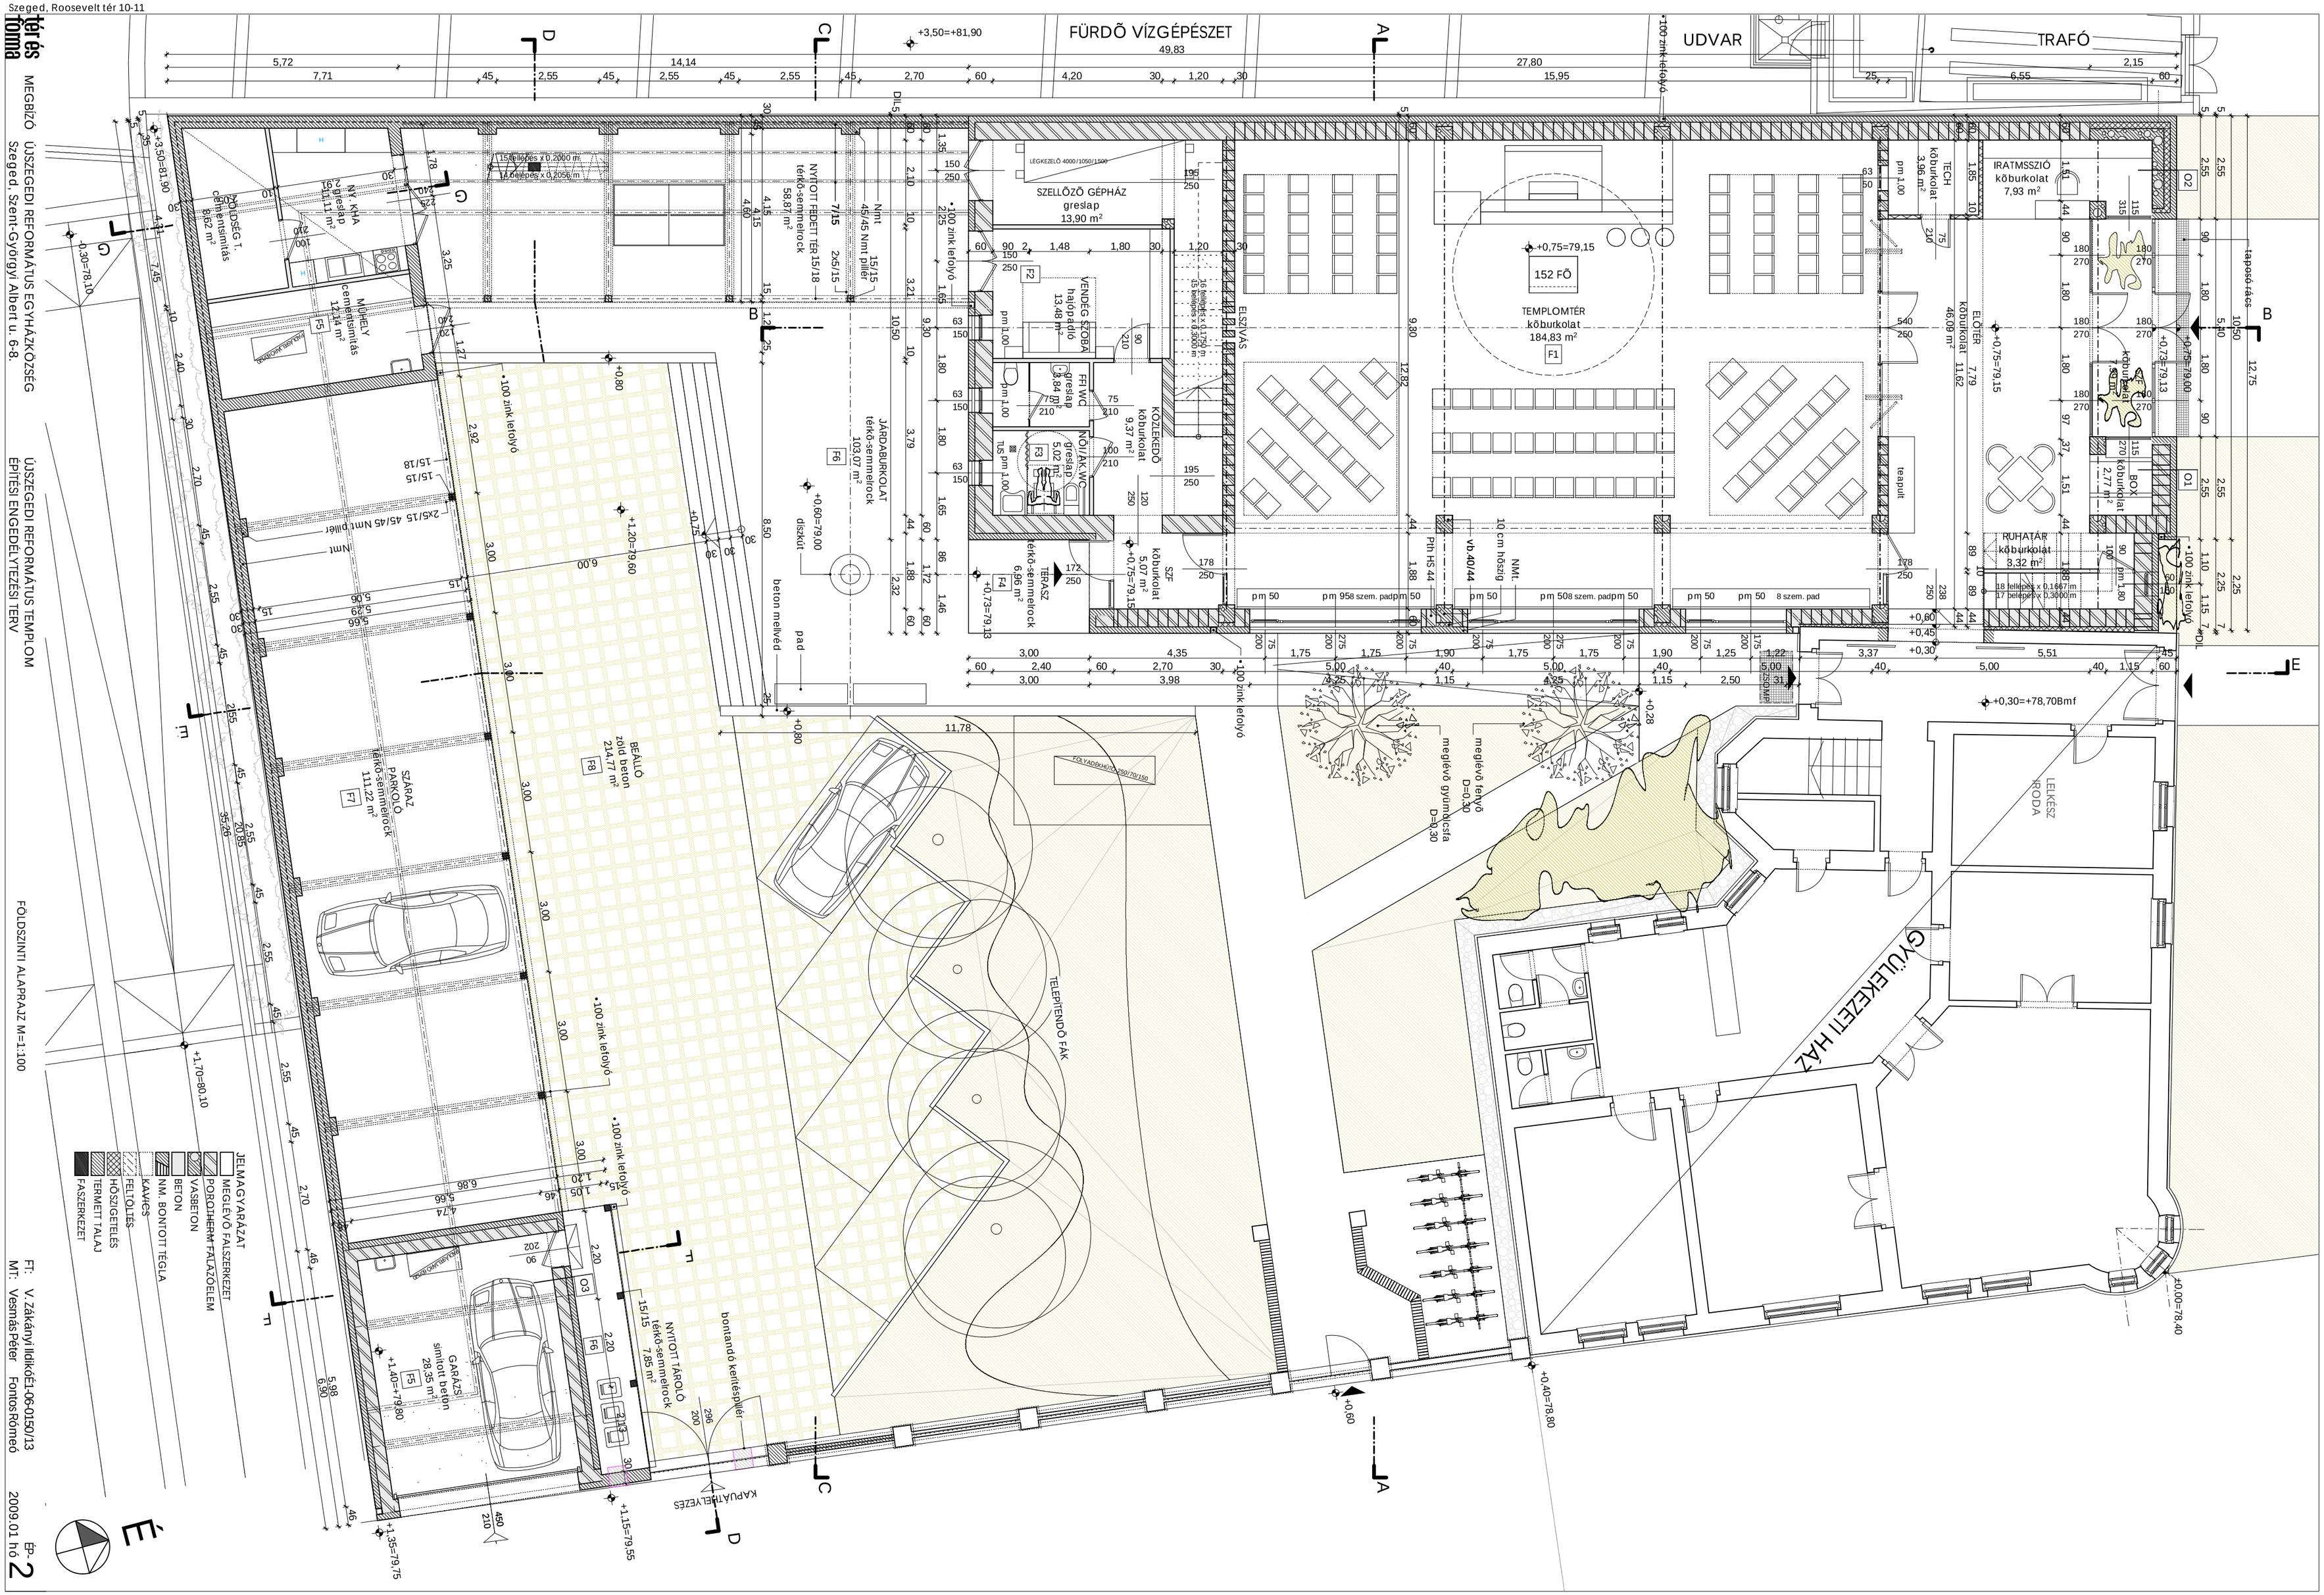

MEGBÍZÓ ÚJSZEGEDI REFORMÁTUS EGYHÁZKÖZSÉG
Szeged, Szent-Györgyi Albert u. 6-8.

ÚJSZEGEDI REFORMÁTUS TEMPLOM
ÉPÍTÉSI ENGEDÉLYTEZÉSI TERV

FÖLDSZINTI ALAPRAJZ M=1:100

FT: V. Zákányi Ildikó É1-06-0150/13
MT: Vesmás Péter Fontos Rómeó

2009.01 hó

ÉP-2