
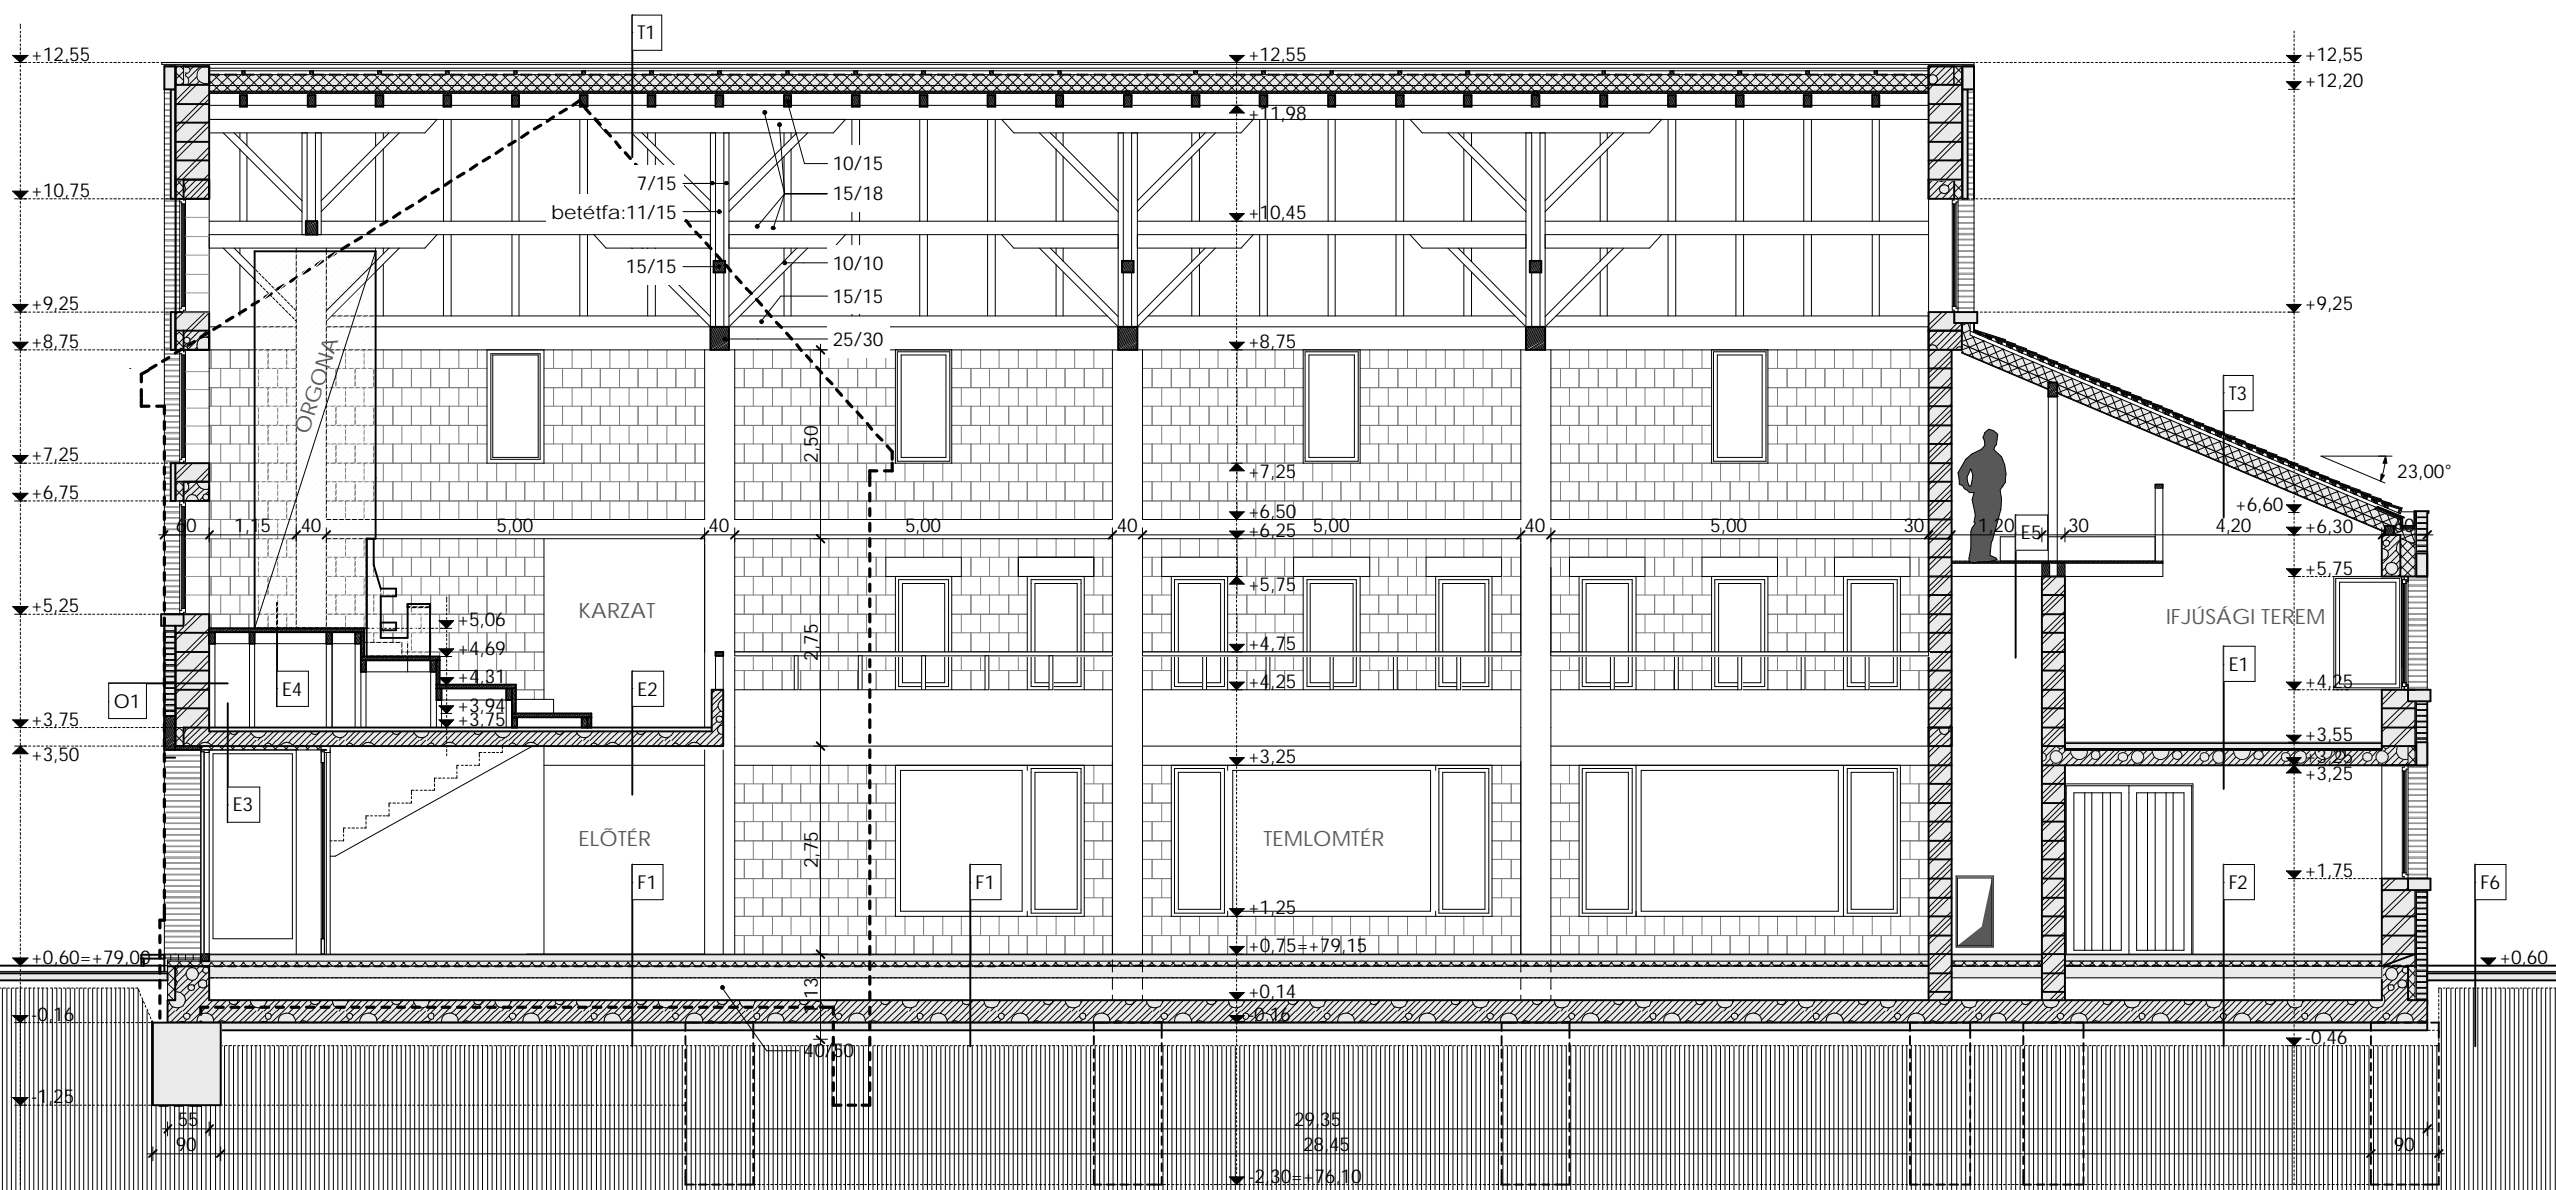


- JELMAGYARÁZAT
-  MEGLEVŐ FALSZERKEZET
 -  POROTHERM FALAZÓELEM
 -  VASBETON
 -  BETON
 -  NM. BONTOTT TÉGLA
 -  KAVICS
 -  FELTÖLTÉS
 -  HŐSZIGETELÉS
 -  TERMETT TALAJ
 -  FASZERKEZET



MEGJEGYZÉS: A rétegrendeket lásd az ÉP-4 -es rajzon!